Amt für Digitalisierung, Breitband und Vermessung Augsburg
Fronhof 12
86152 Augsburg

Auszug aus dem Liegenschaftskataster

Flurkarte 1:1000
zur Bauvorlage nach § 7 Abs. 1 BauVorlV

Erstellt am 15.10.2025

Flurstück: 451/2
Gemarkung: Lechhausen

Gemeinde: Augsburg
Landkreis: Augsburg
Bezirk: Schwaben

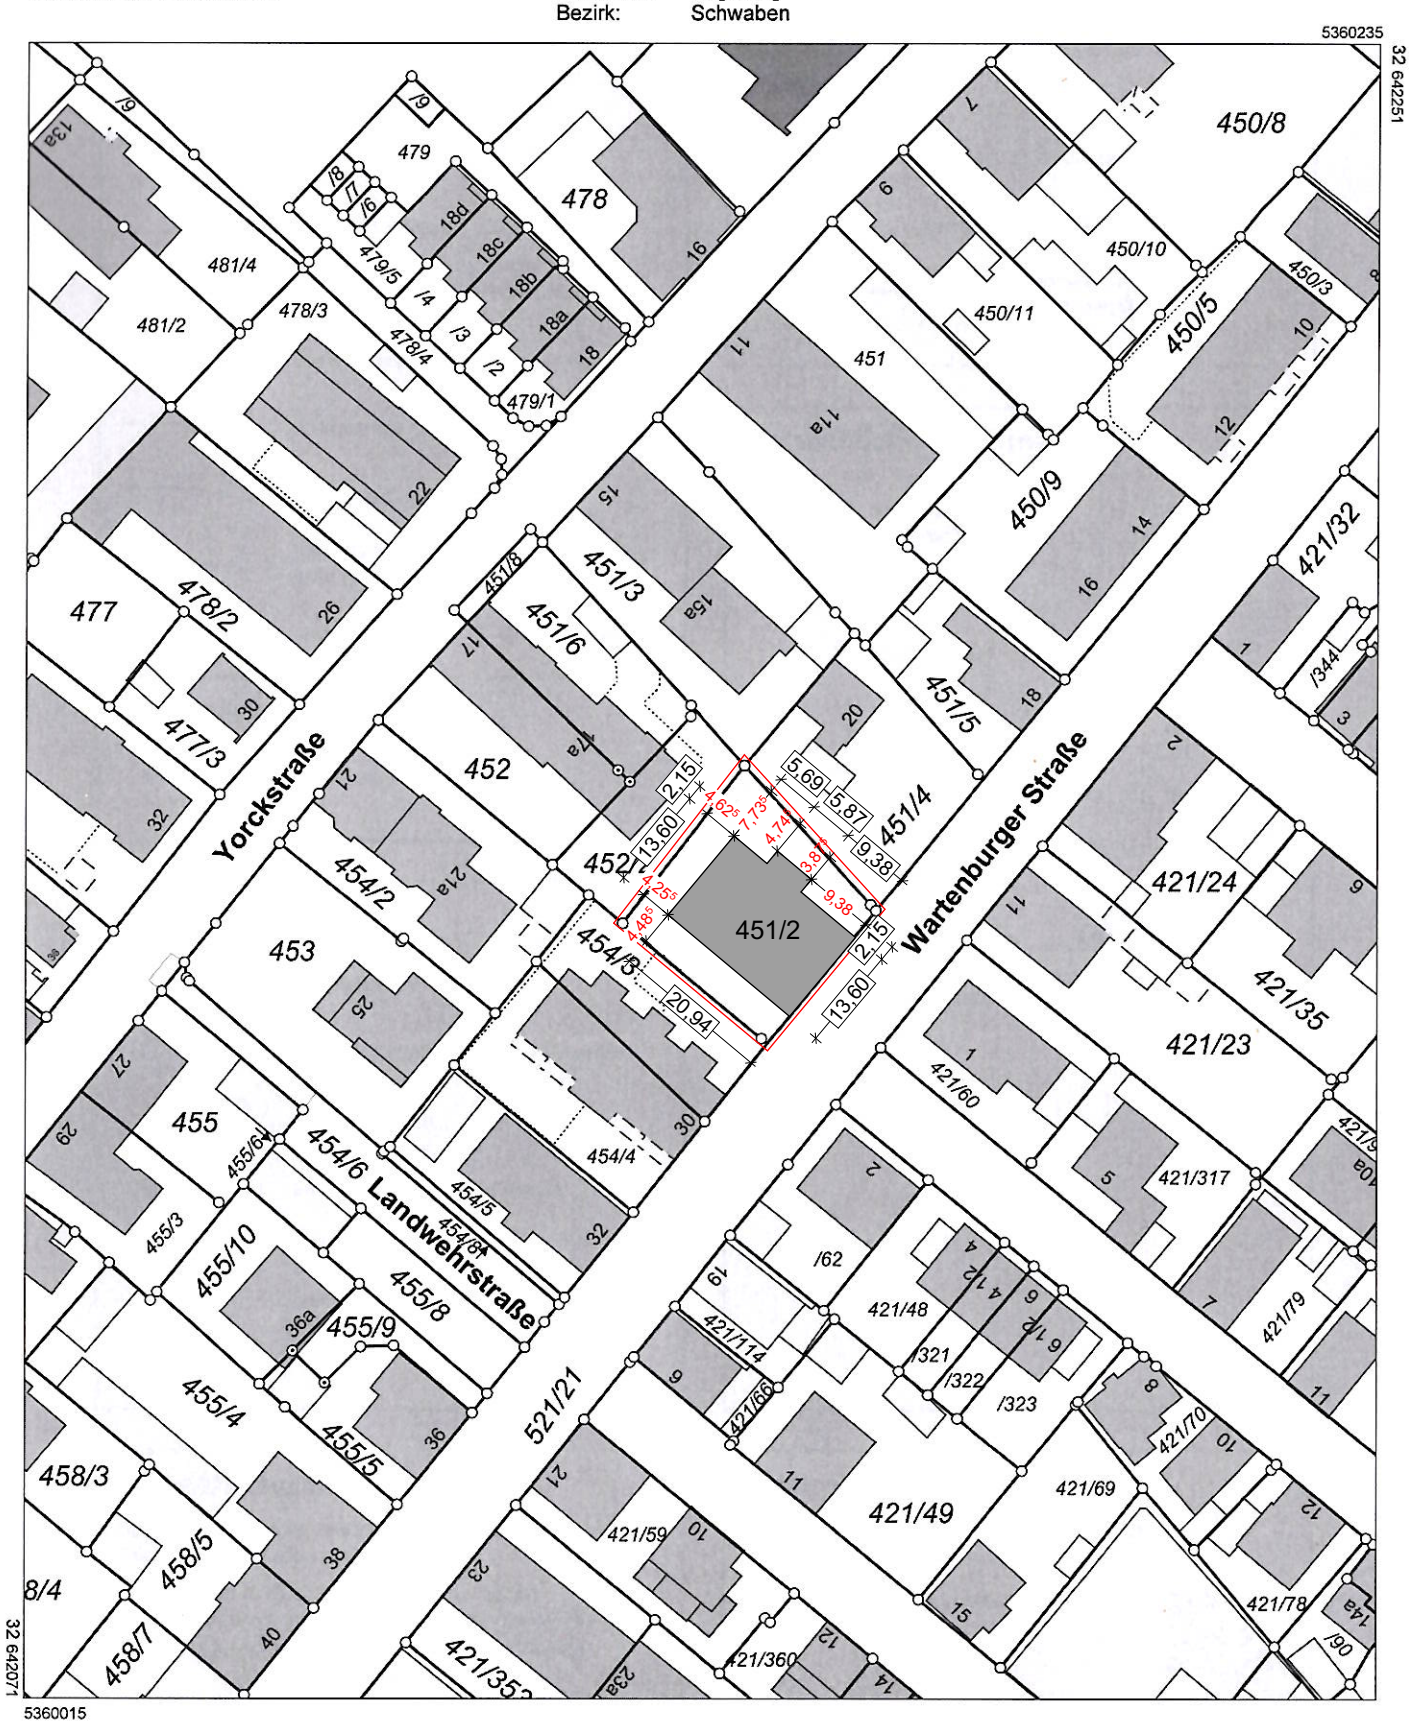

Maßstab 1:1000 0 10 20 30 Meter

Vervielfältigung nur für den eigenen Gebrauch.
Zur Maßentnahme nur bedingt geeignet.

Geschäftszeichen: LP 117/2025

Dieser Ausdruck wurde maschinell erstellt und ist ohne Unterschrift gültig.